

INGENIEURBÜRO
KNOFLACH
 Knoflach Ingenieurbüro GmbH
 Hauptstraße 2 A-6074 Rinn Tel.+43 (0)5223/78280 Fax dw80
 office@knoflach.co.at www.knoflach.co.at

Projekt: Gewerbegebiet
 VERSUCHSFELD RINN
 Planinhalt: Vermietung Gst. Nr. 281/6

Datum: 25.02.2013
 Maßstab: M 1:500
 gezeichnet: rm l bk
 Index:
 Plannummer:
111




Office Versuchsfeld, Rinn


Bürogebäude bestehend aus Erdgeschoß, Obergeschoß u. Dachgeschoß

Einheiten beliebig gestalt- u. zusammenfassbar!
 Ausreichend Parkplätze vorhanden!
 Sehr gute Anbindung und Infrastruktur!

Oben: Perspektive von Nordosten
 Links: Grundriss Regelgeschoß

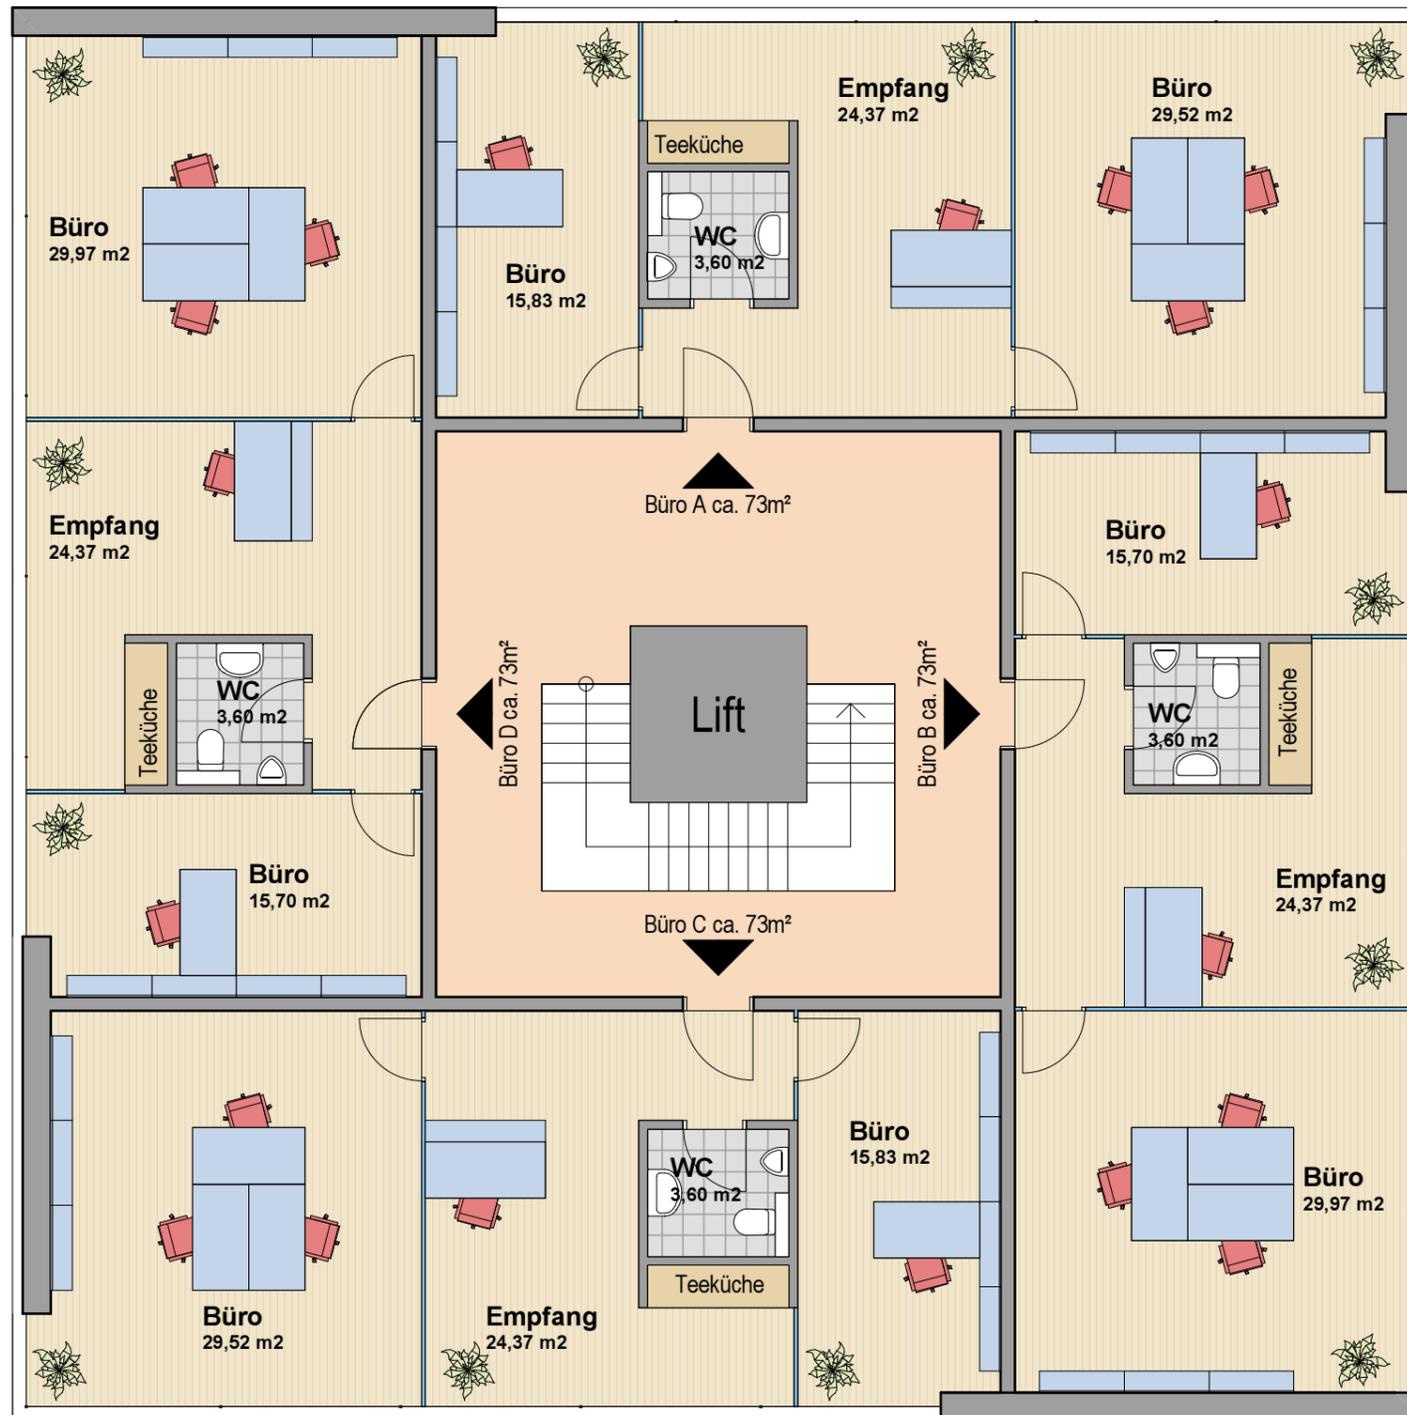

Maßstab: 1:100
 Plannr: V01
 Datum: 30.10.2013

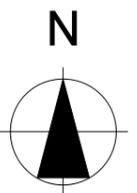

INGENIEURBÜRO

KNOFLACH

OFFICE@KNOFLACH.CO.AT

WWW.KNOFLACH.CO.AT

...mehr als Architektur